




RESERVATÓRIO 01

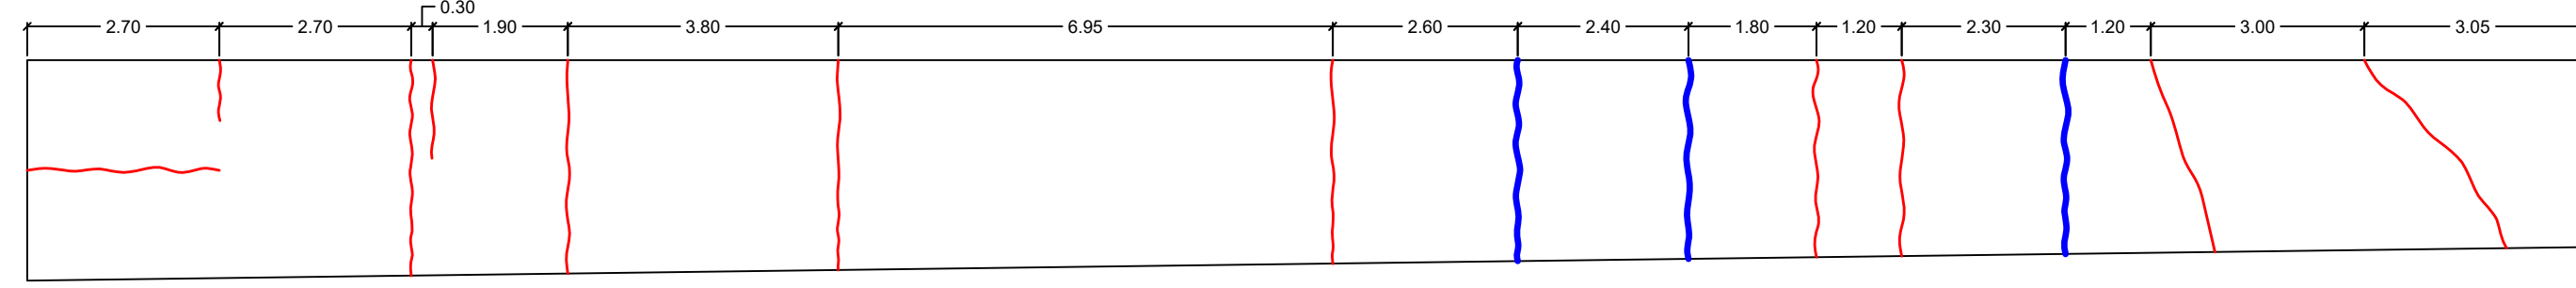


VISTA A

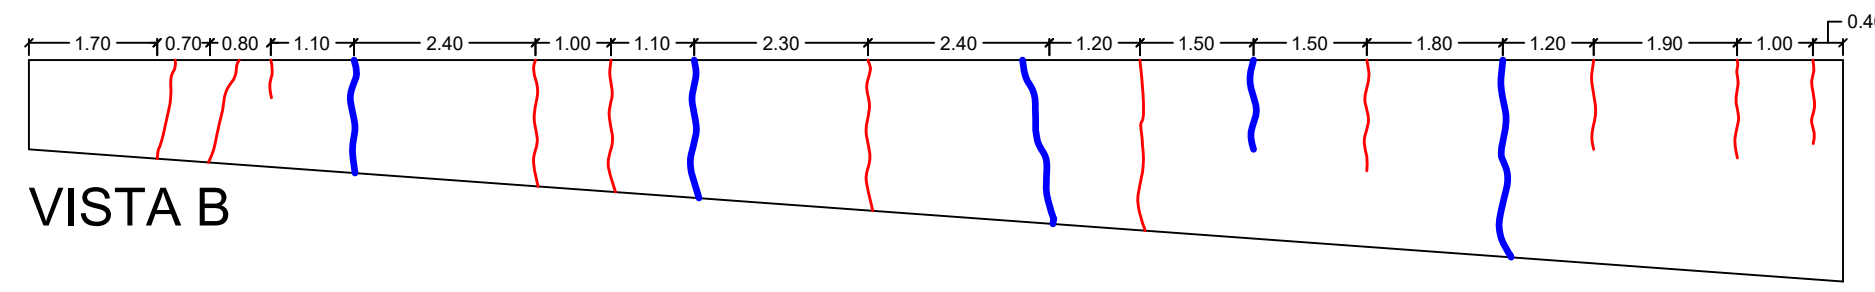

VISTA B

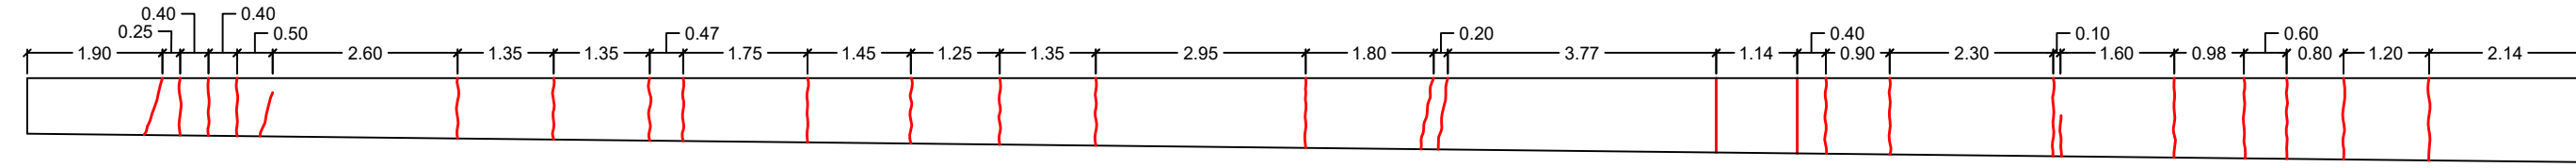


VISTA C

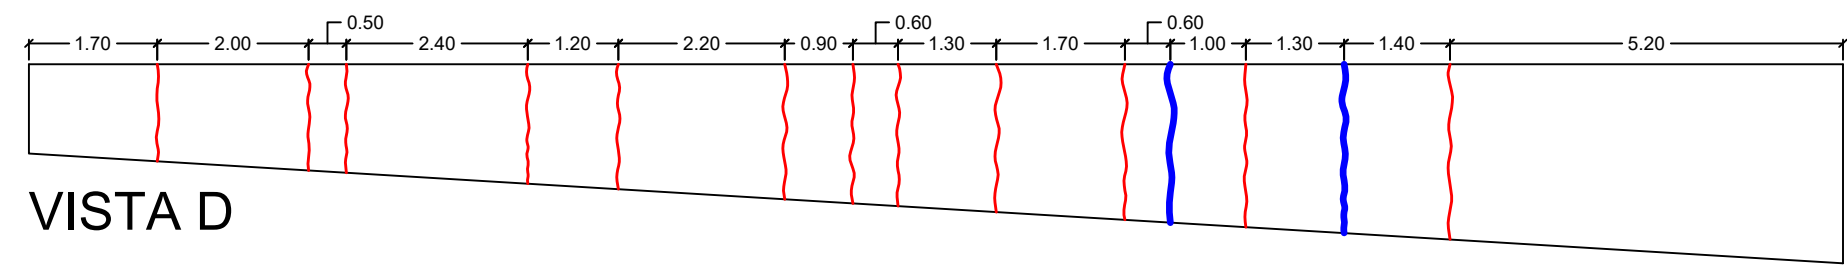


VISTA D


RESERVATÓRIO 03

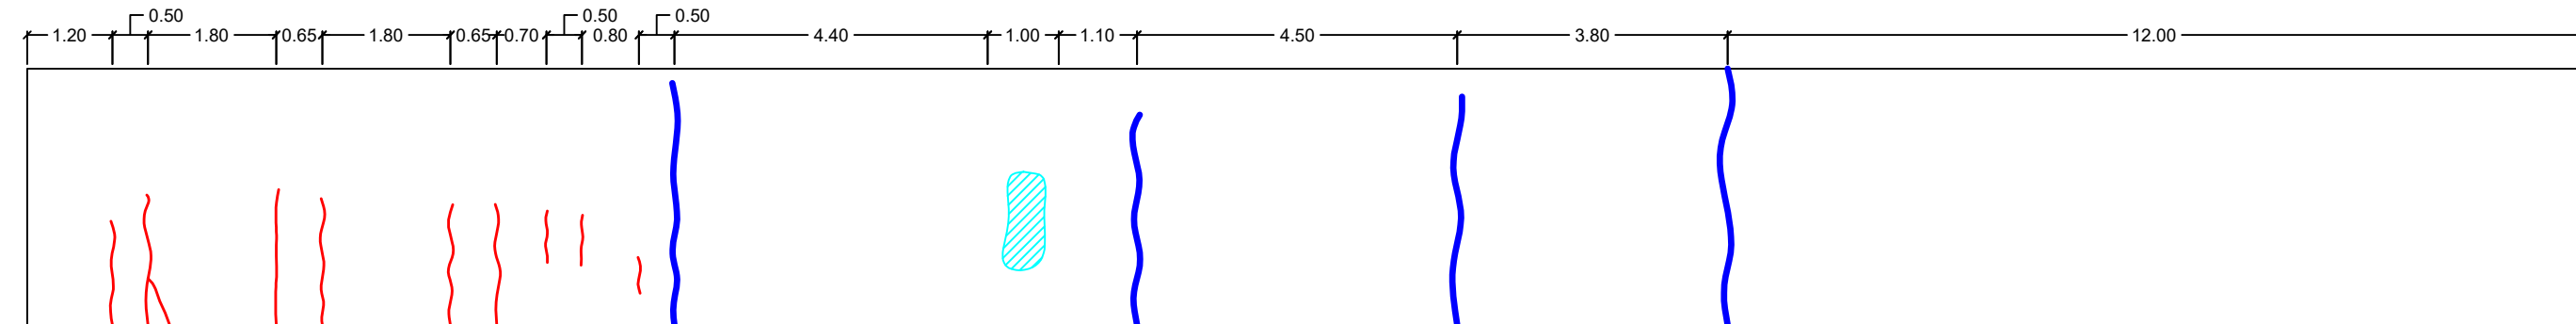


VISTA A

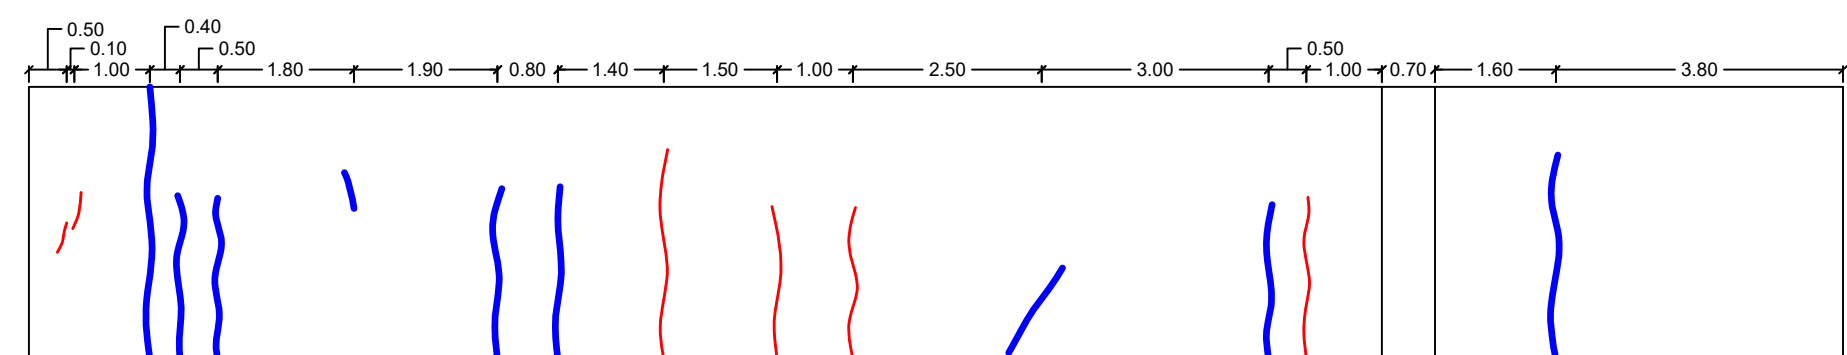

VISTA B

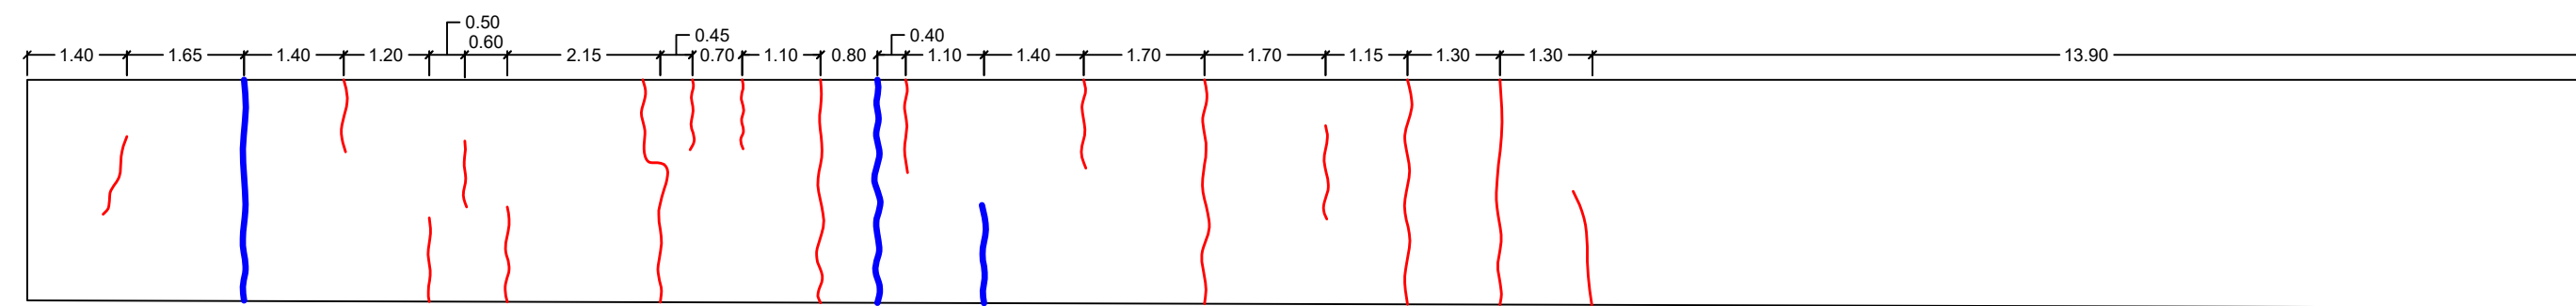


VISTA C

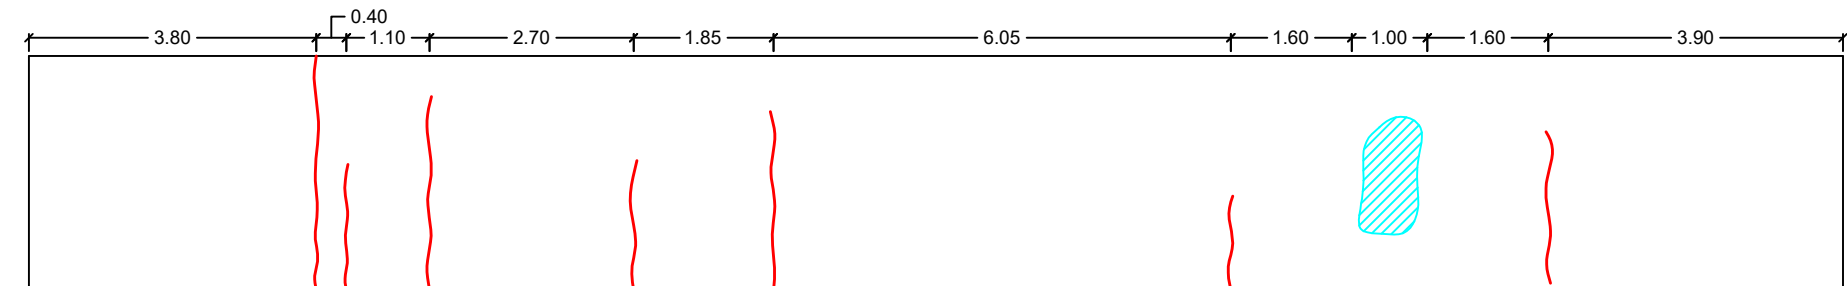


VISTA D


RESERVATÓRIO 02

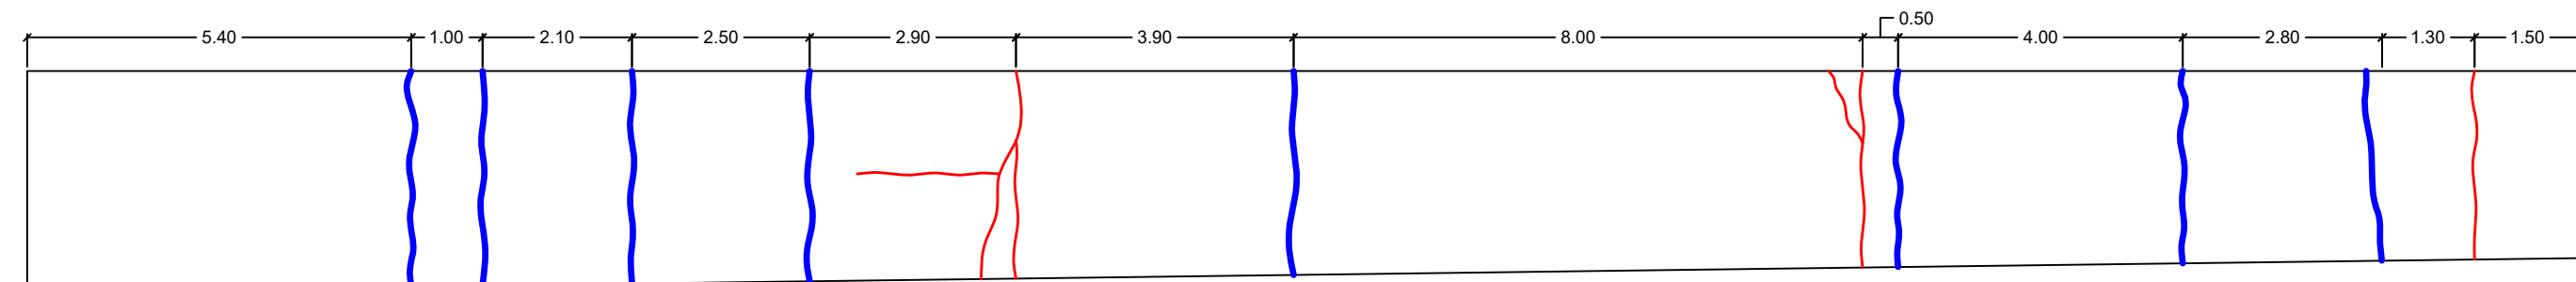


VISTA A

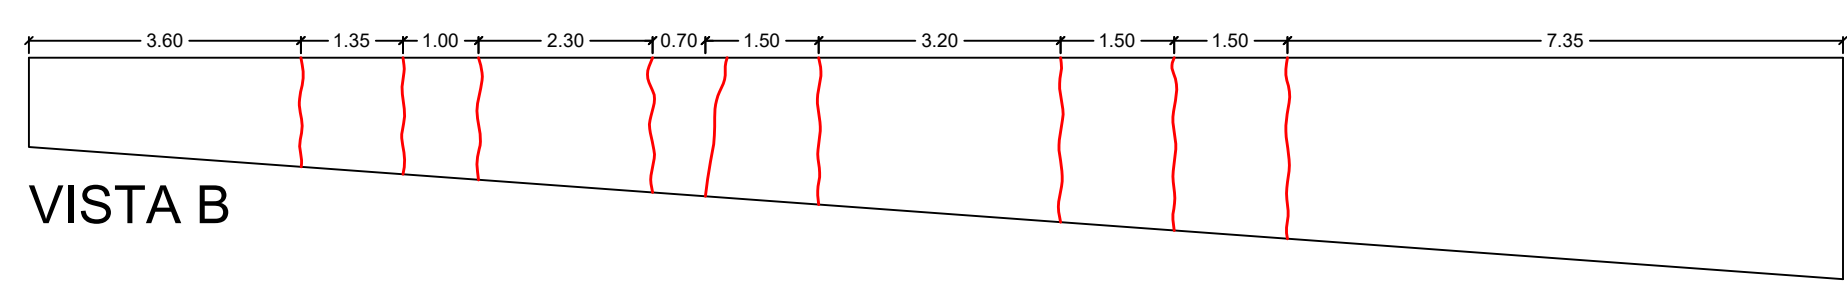

VISTA B

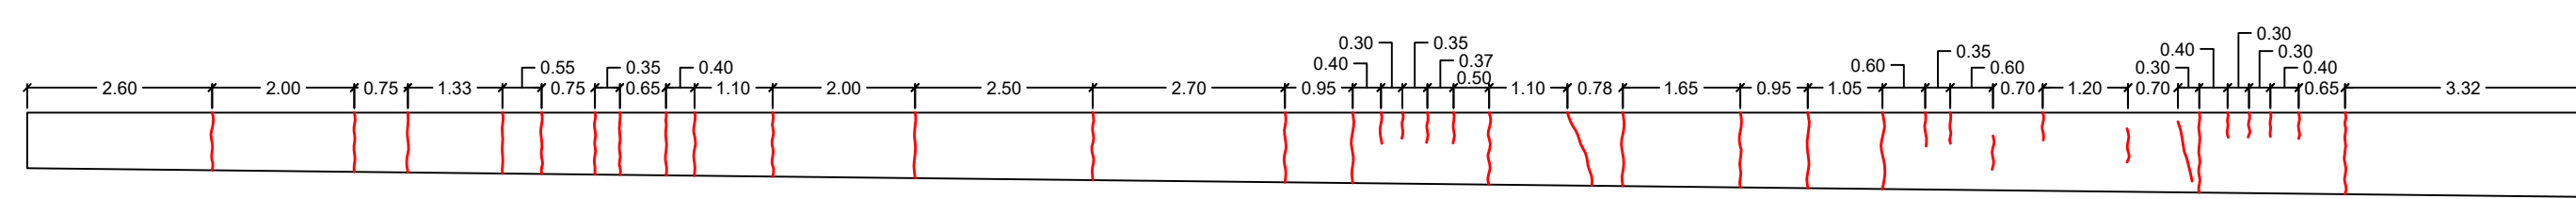


VISTA C

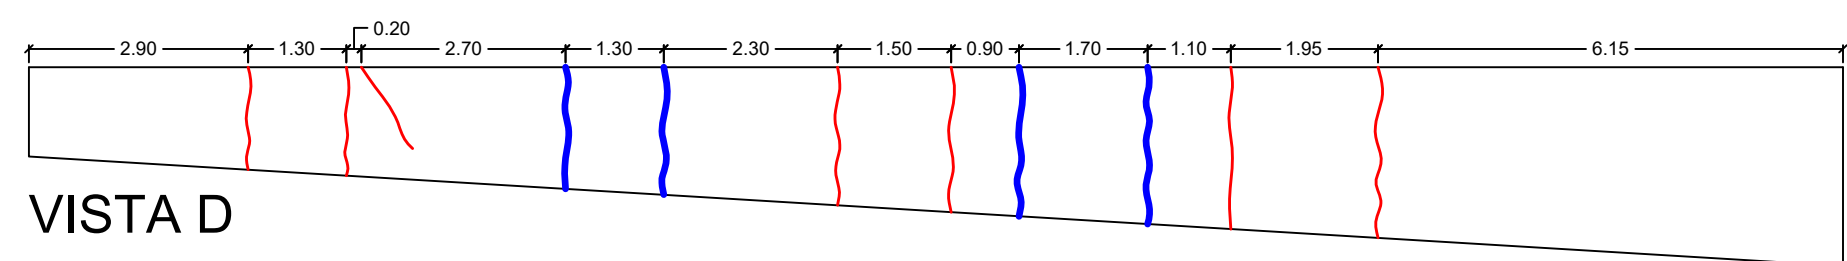


VISTA D


RESERVATÓRIO JOSÉ OMETTO 02

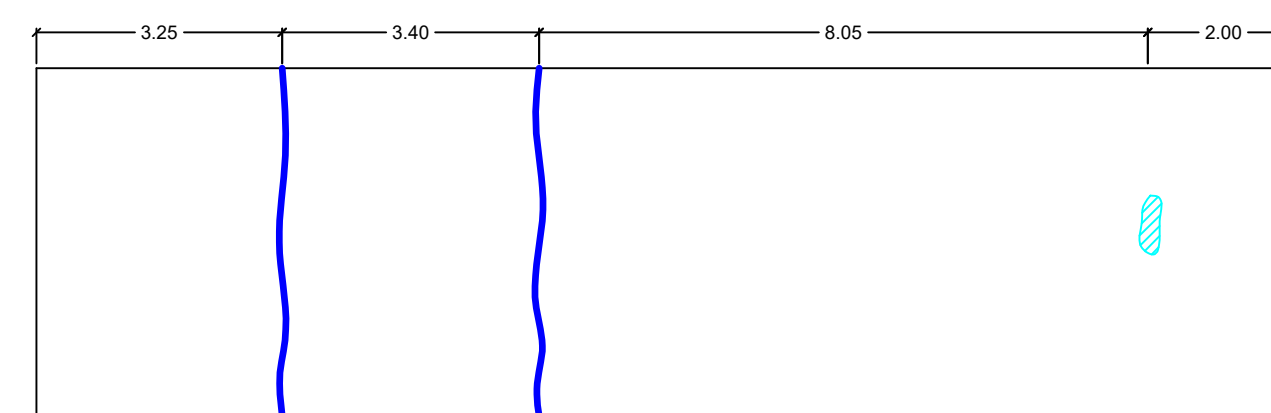

VISTA A

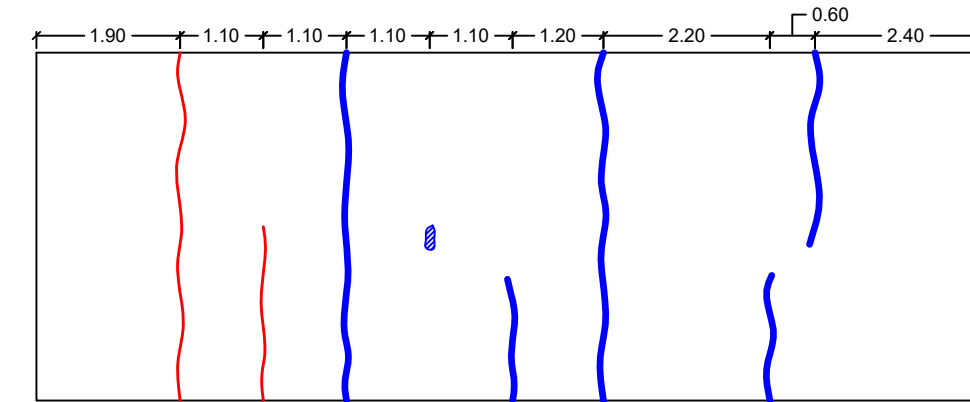


VISTA B

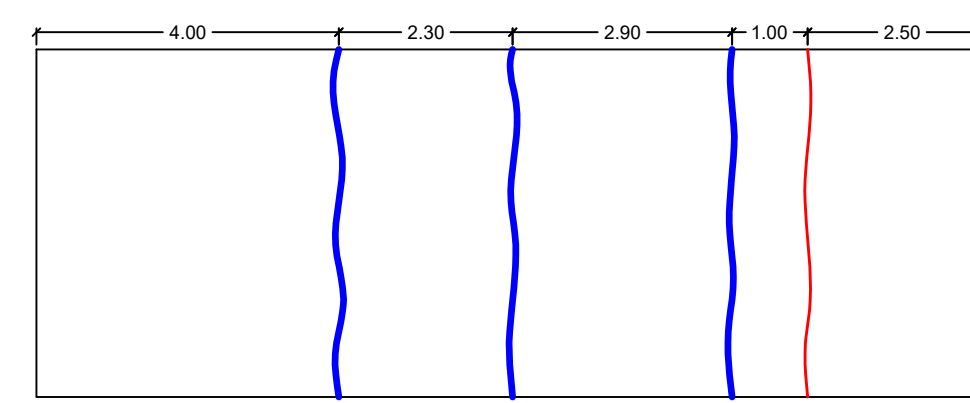


VISTA C


RESERVATÓRIO JOSÉ OMETTO 02

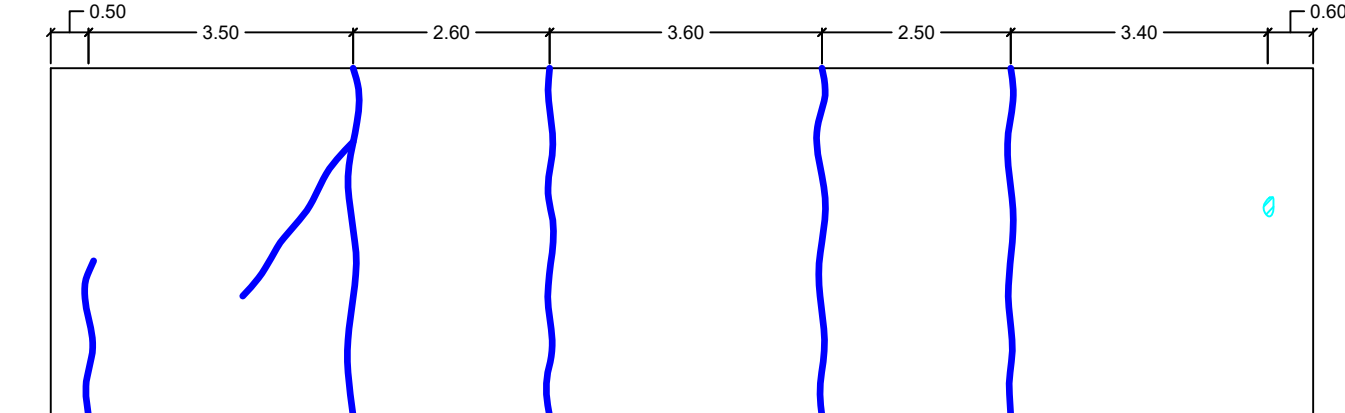

VISTA A

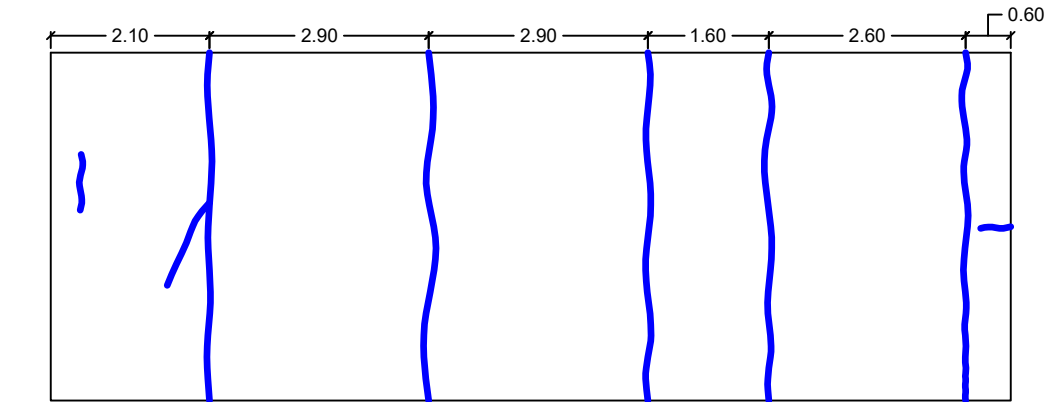


VISTA B

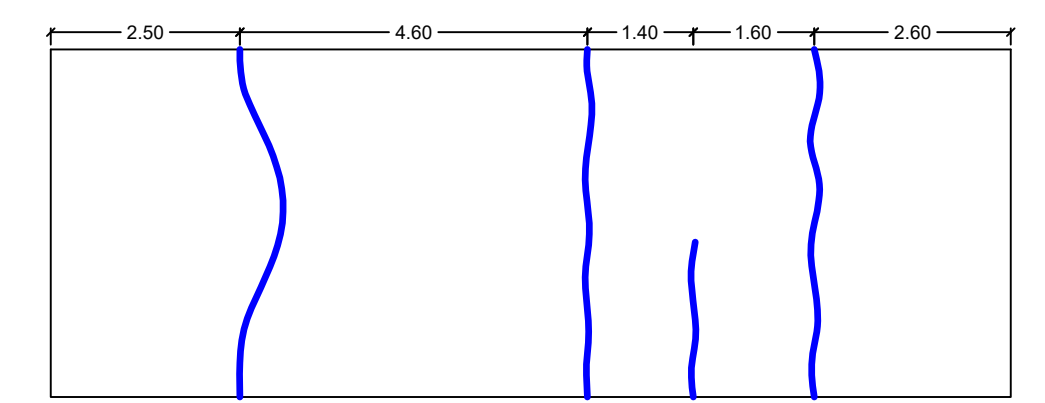


VISTA C


RESERVATÓRIO PIRATININGA CUBA

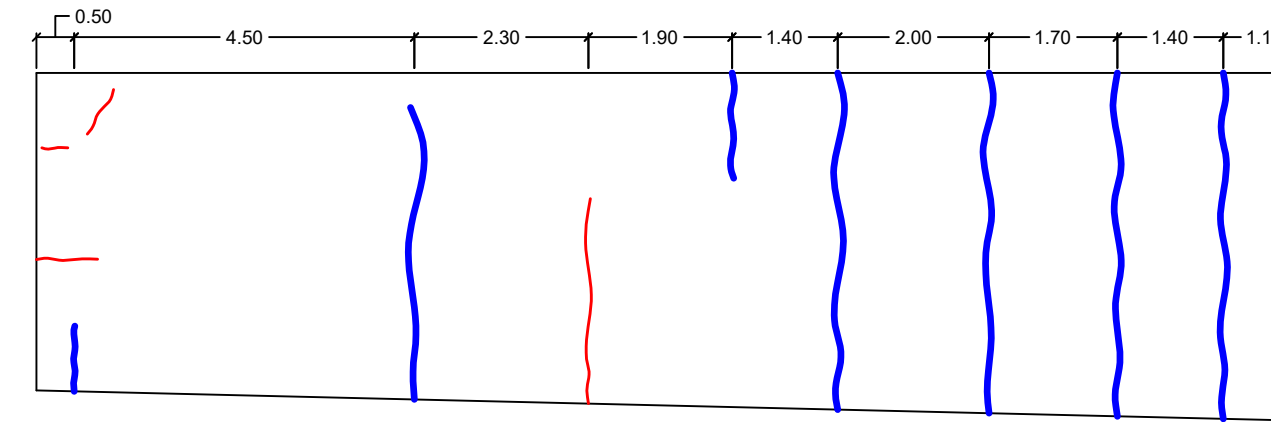


VISTA A

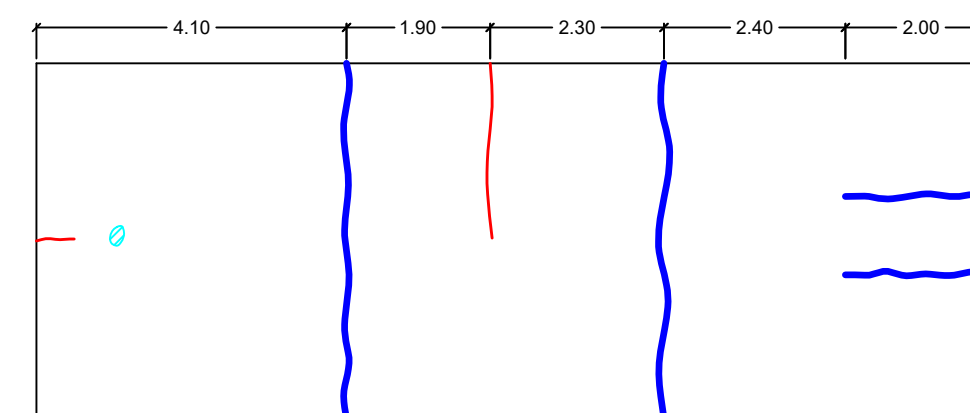

VISTA B

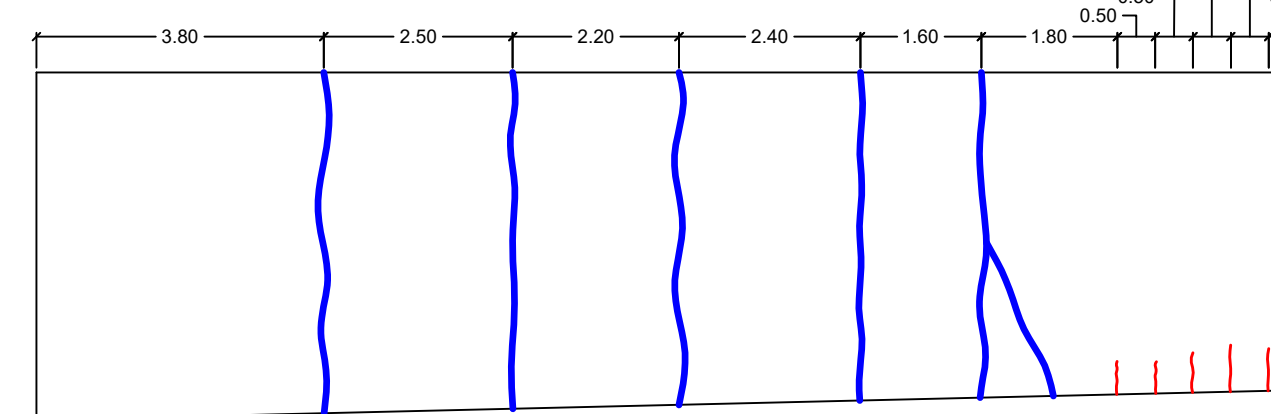


VISTA C

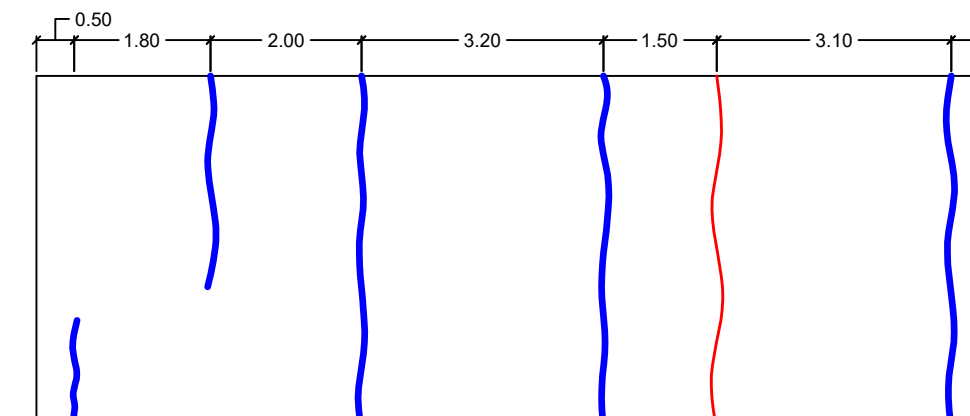


VISTA D


RESERVATÓRIO JOSÉ OMETTO MIRIAN

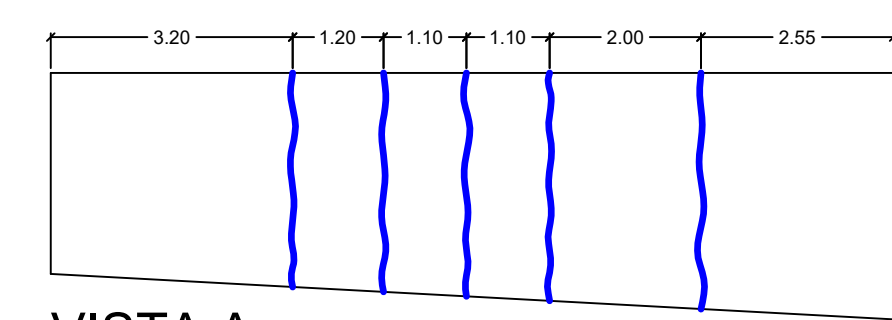


VISTA A

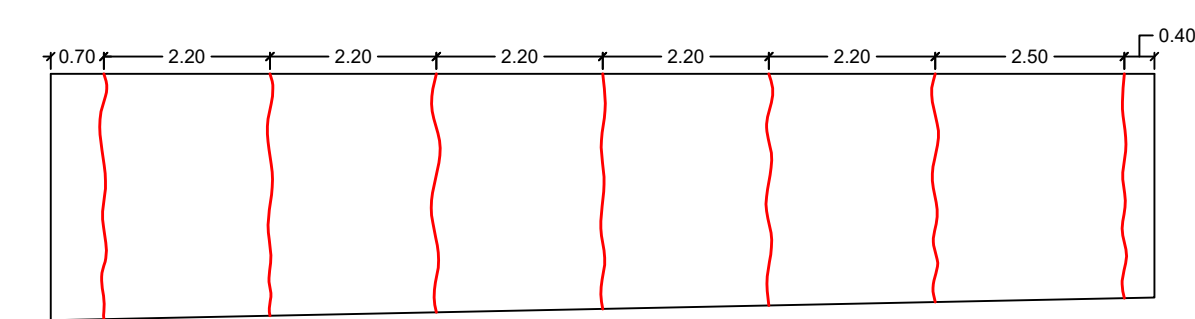

VISTA B

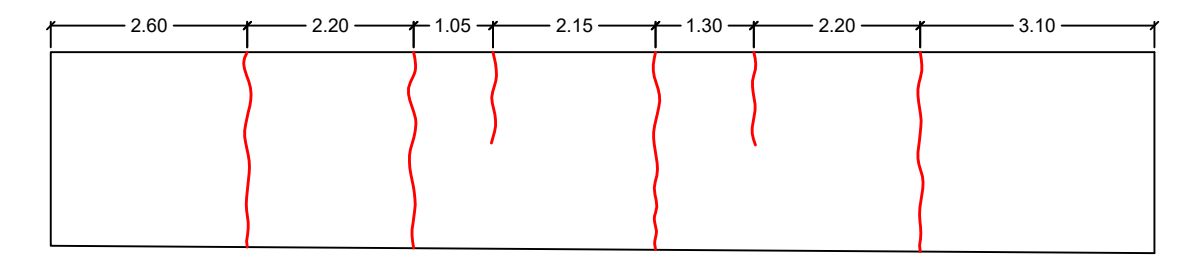


VISTA C

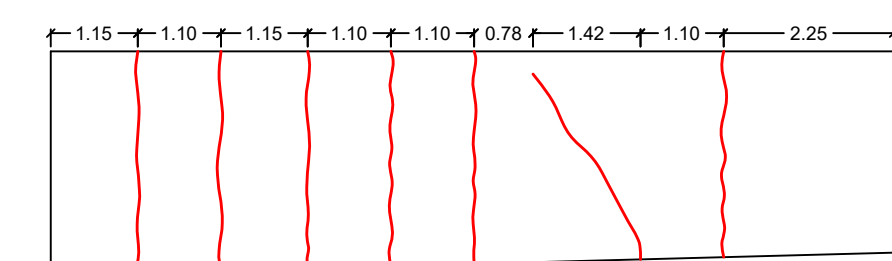


VISTA D

RESERVATÓRIO DISTRITO INDUSTRIAL

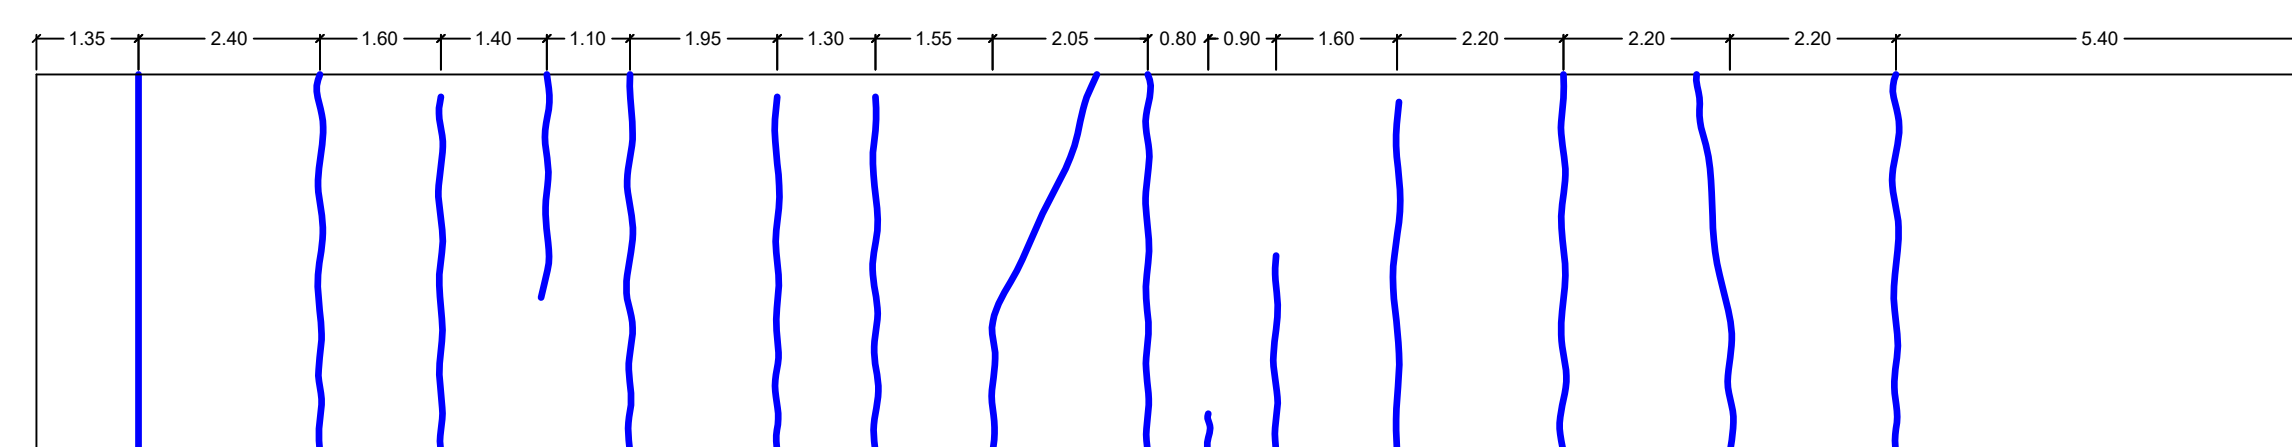

VISTA A

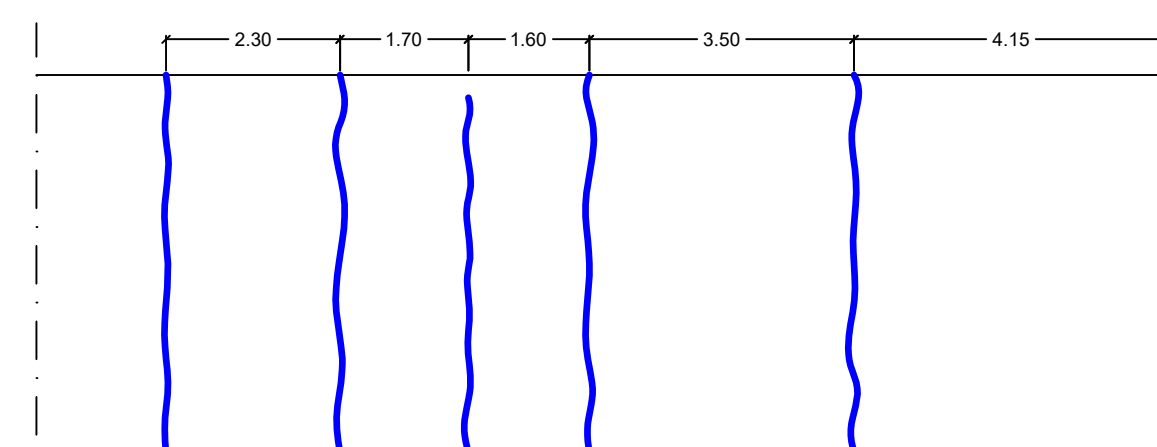

VISTA B

TIPOS DE MANIFESTAÇÕES PATOLÓGICAS

- FISSURAS
- FISSURAS COM UMIDADE
- UMIDADE

NOTA

As manifestações patológicas que estão registradas nos desenhos, são as que estavam visíveis na data da inspeção.

REV.	ALTERAÇÕES REALIZADAS	DATA
00	EMISSÃO INICIAL	30/01/2020

PETRA CONSULTORIA
 Rua Luiz Delbem, 10 - Vila Pavan - Americana/SP
 TEL: (19)3601-4972 / CEL: (19)99781.1563
 E-mail: contato@petraconsultoria.com.br
 www.petraconsultoria.com.br
 CREA 01.989/88-SP

TÍTULO: **MAPEAMENTO DE MANIFESTAÇÕES PATOLÓGICAS.**

LOCAL: **Rua Ciro Lagazi, 155 - Jardim Candida, Araras/SP**

PROPRIETÁRIO: **SAEMA** RESP. TÉCNICO: **Eng. José Mario Andreello**
 CREA: 060.120.274-0

ESCALA: **SEM ESCALA** DESENHISTA: **ANTÔNIA VIEIRA** DATA: **30/01/2020** FOLHA: **F01**