


VISTA FRONTAL

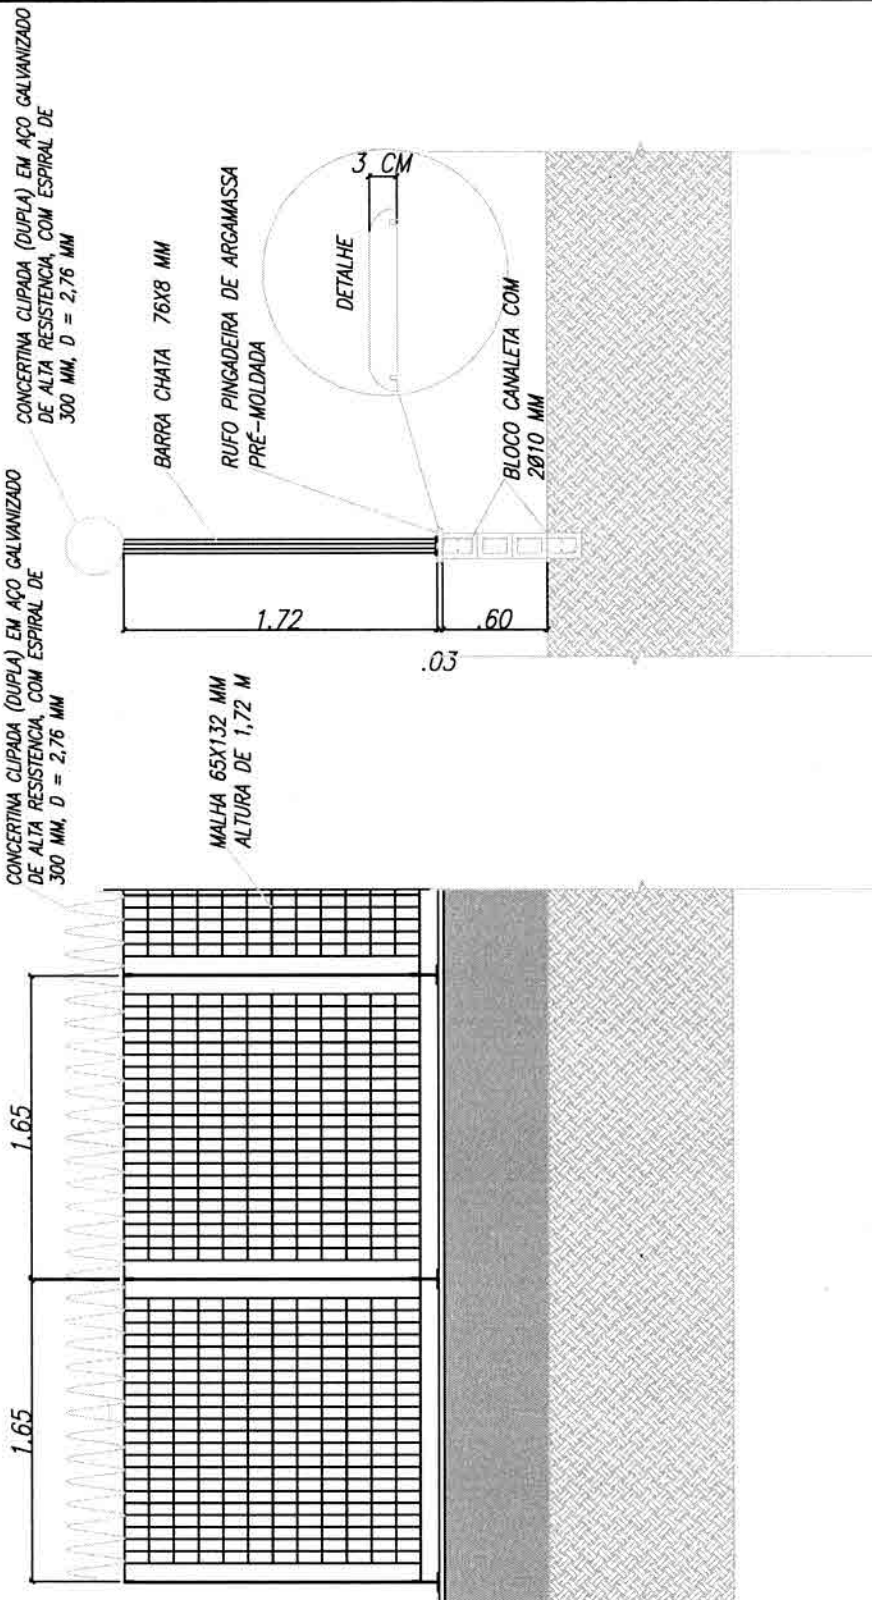

CONFIGURADO POR MALHAS RETANGULARES, O GRADIL ELETROFUNDIDO, É COMPOSTO ESTRUTURALMENTE POR PERFIS VERTICAIS EM BARRAS CHATAS 25x2 MM E BARRAS HORIZONTAIS CILÍNDRICAS DE Ø4.80 MM, MOLDURA ELETROFUNDIDA REFORÇADA. PILARES DE FIXAÇÃO EM FERRO CHATO LAMINADO DE 76x8 MM PARA CHUMBAR OU APARAFUSAR (COM SAPATA), PARAFUSOS SEXTAVADOS OU ANTIROUBO EM AÇO INOXIDÁVEL, CHUMBADORES DE EXPANSÃO OU QUÍMICOS PARA FIXAÇÃO DOS PILARES APARAFUSADOS (COM SAPATAS). TODOS OS ELEMENTOS DO GRADIL DEVERÃO SER PINTADOS EM TINTA ESMALTE AZUL DEL REY. ESCALA 1:40



Serviço de Água, Esgoto e Meio Ambiente do  
Município de Araras

LOCAL: RUA CIRO LAGAZZI, 155 JARDIM CANDIDA - ARARAS

PROPRIETÁRIO: SAEMA

ASSUNTO: FECHAMENTO PARDÃO SAEMA

REVISÃO: 00

FOLHA: 1/1

RESPONSÁVEL: DIEGO MOYSE DONETTO

DATA: 20/04/2018