





IMPLANTAÇÃO GERAL
ESCALA 1:250

LEGENDA

- POÇO ARTESIANO A IMPLANTAR
- RESERVAÇÃO EXISTENTE

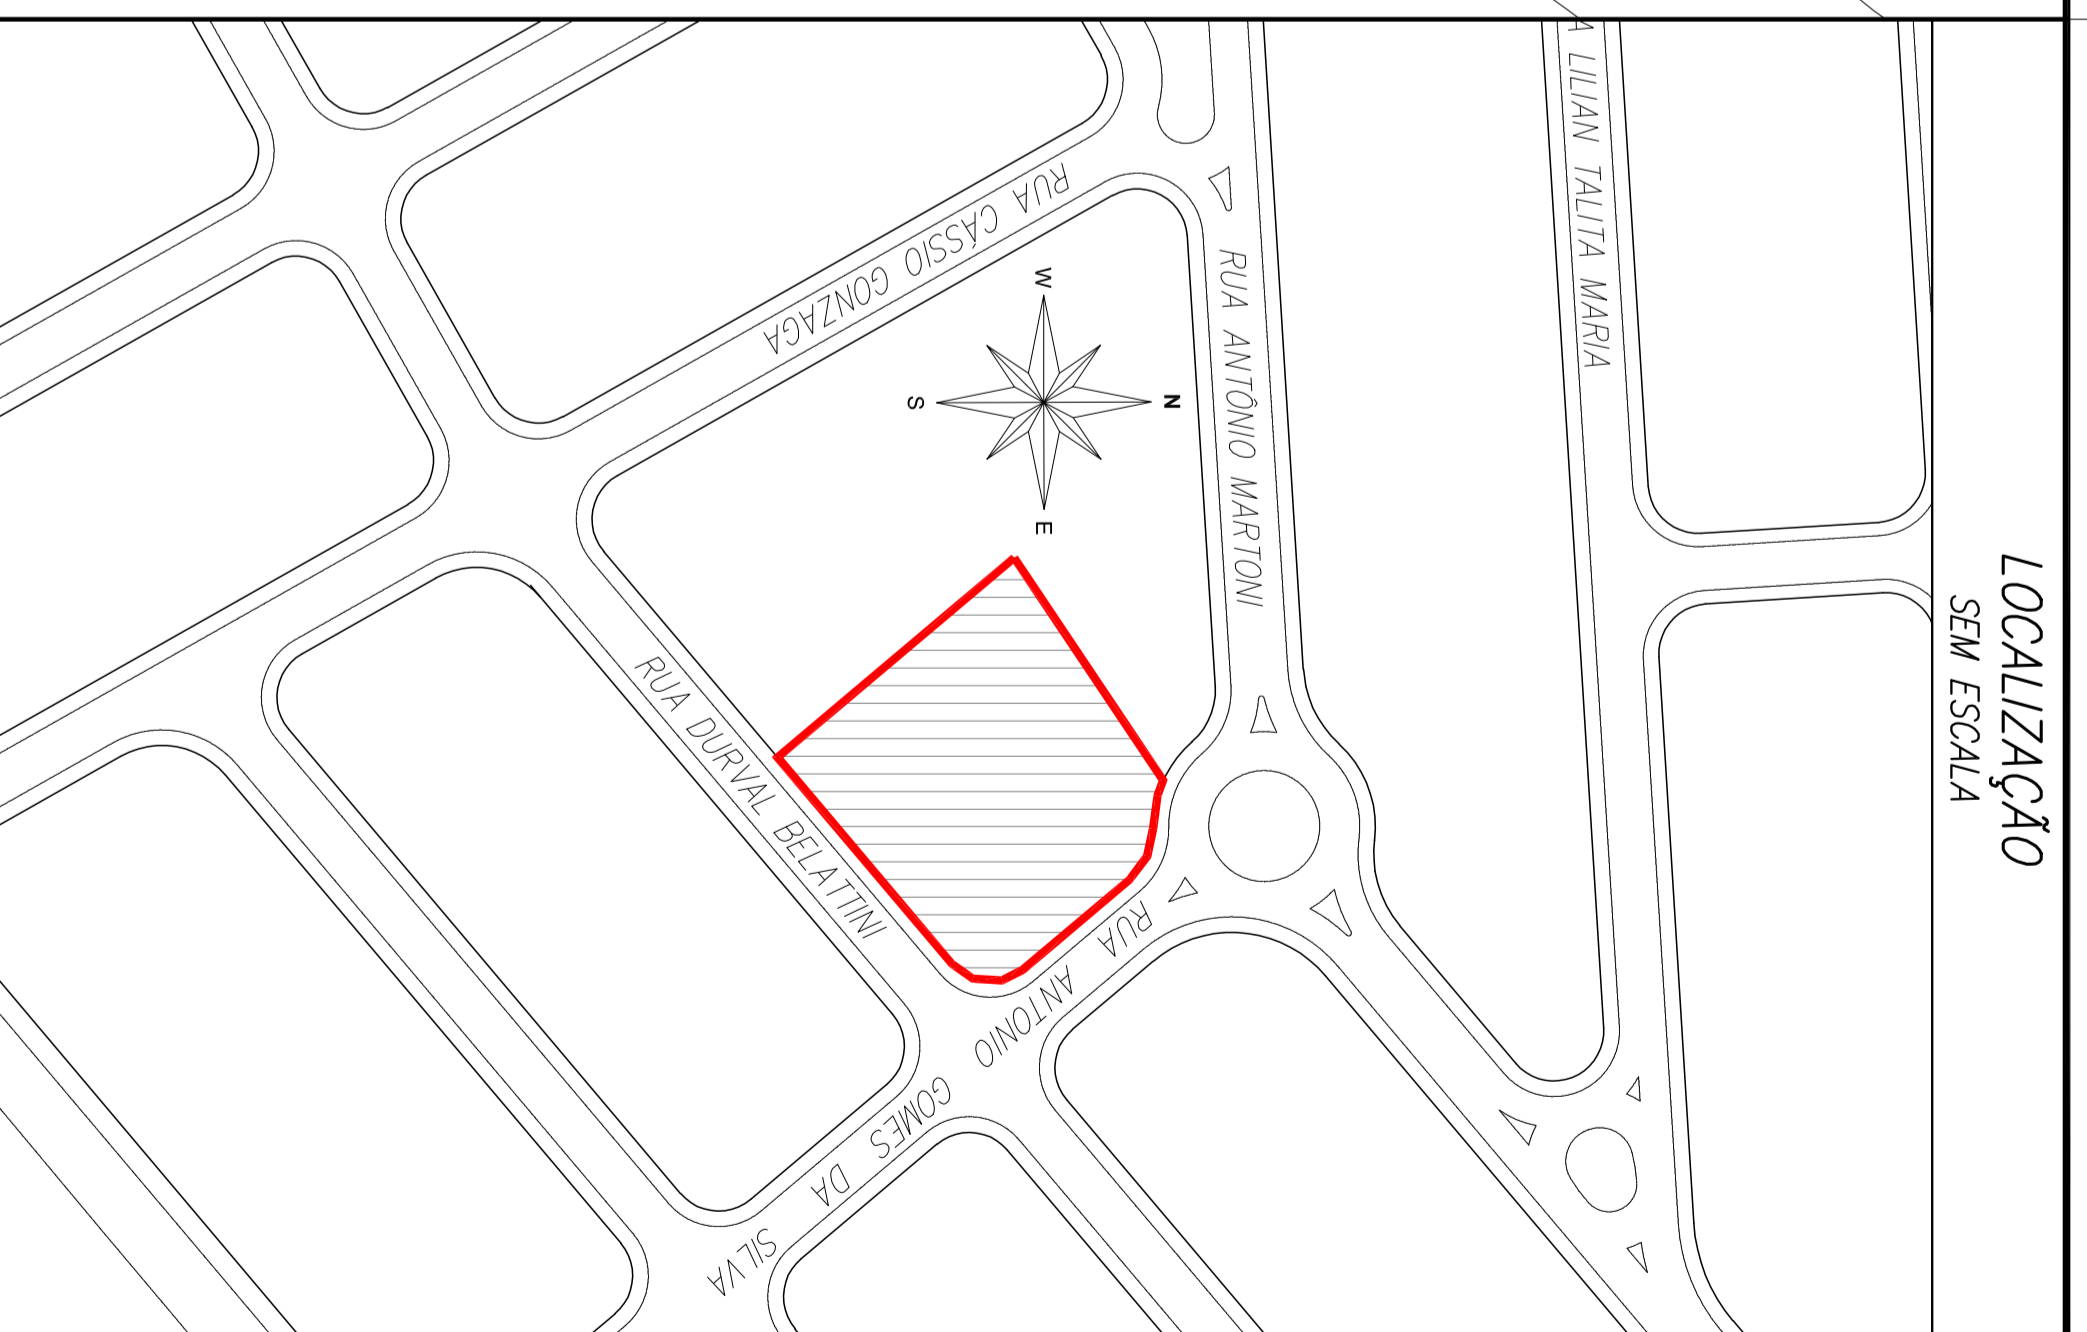

LOCALIZAÇÃO
SEM ESCALA

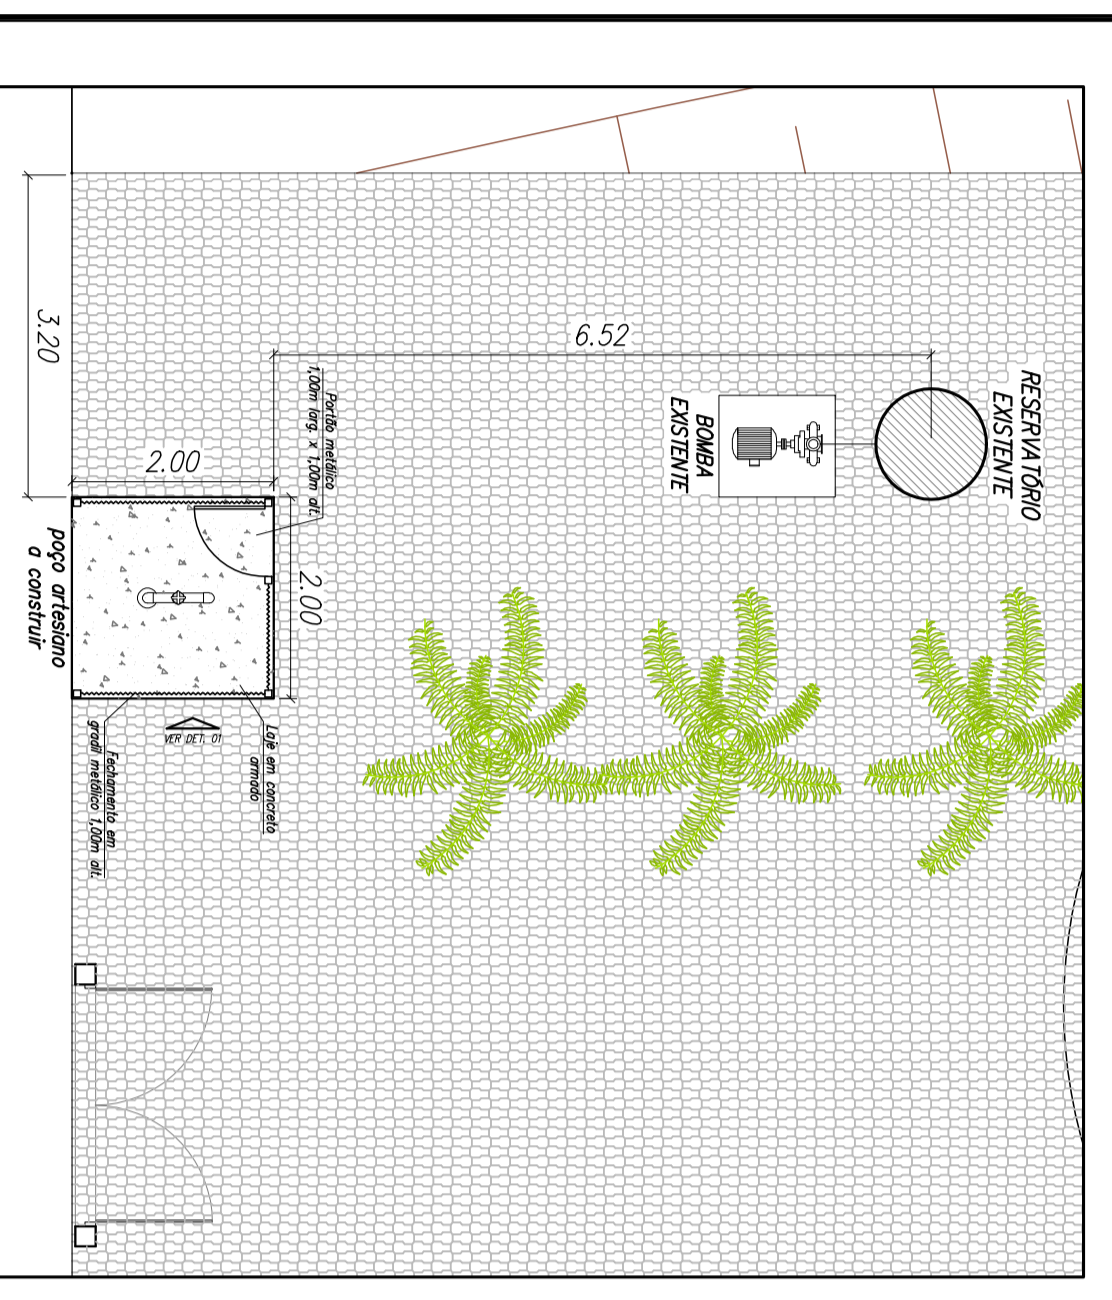



IMPLANTAÇÃO POÇO ARTESIANO
ESCALA 1:75

GRADIL: arames galvanizados por imersão a quente, com rede de zinco mínimo de 60 g/m²;
— Rolo de 60 verticais, 4,35 mm;
— Rolo de 60 horizontais, 4,35 mm;
— Malha 5 x 25 cm (com travia em uma das extremidades = 3 cm);
— Cor Azul padrão Sistema

POSTE: galvanizado por imersão a quente, Sinterfil com camada de zinco médio de 275 g/m²;
— Espessura do arame: 1,53 mm; comprimento com proteção anti-UV;
— Postes retangulares metálicas 4 x 6 cm
— Cor Azul padrão Sistema

Lôde em concreto armado


DETALHE – GRADIL FECHAMENTO POÇO
ESCALA 1:30

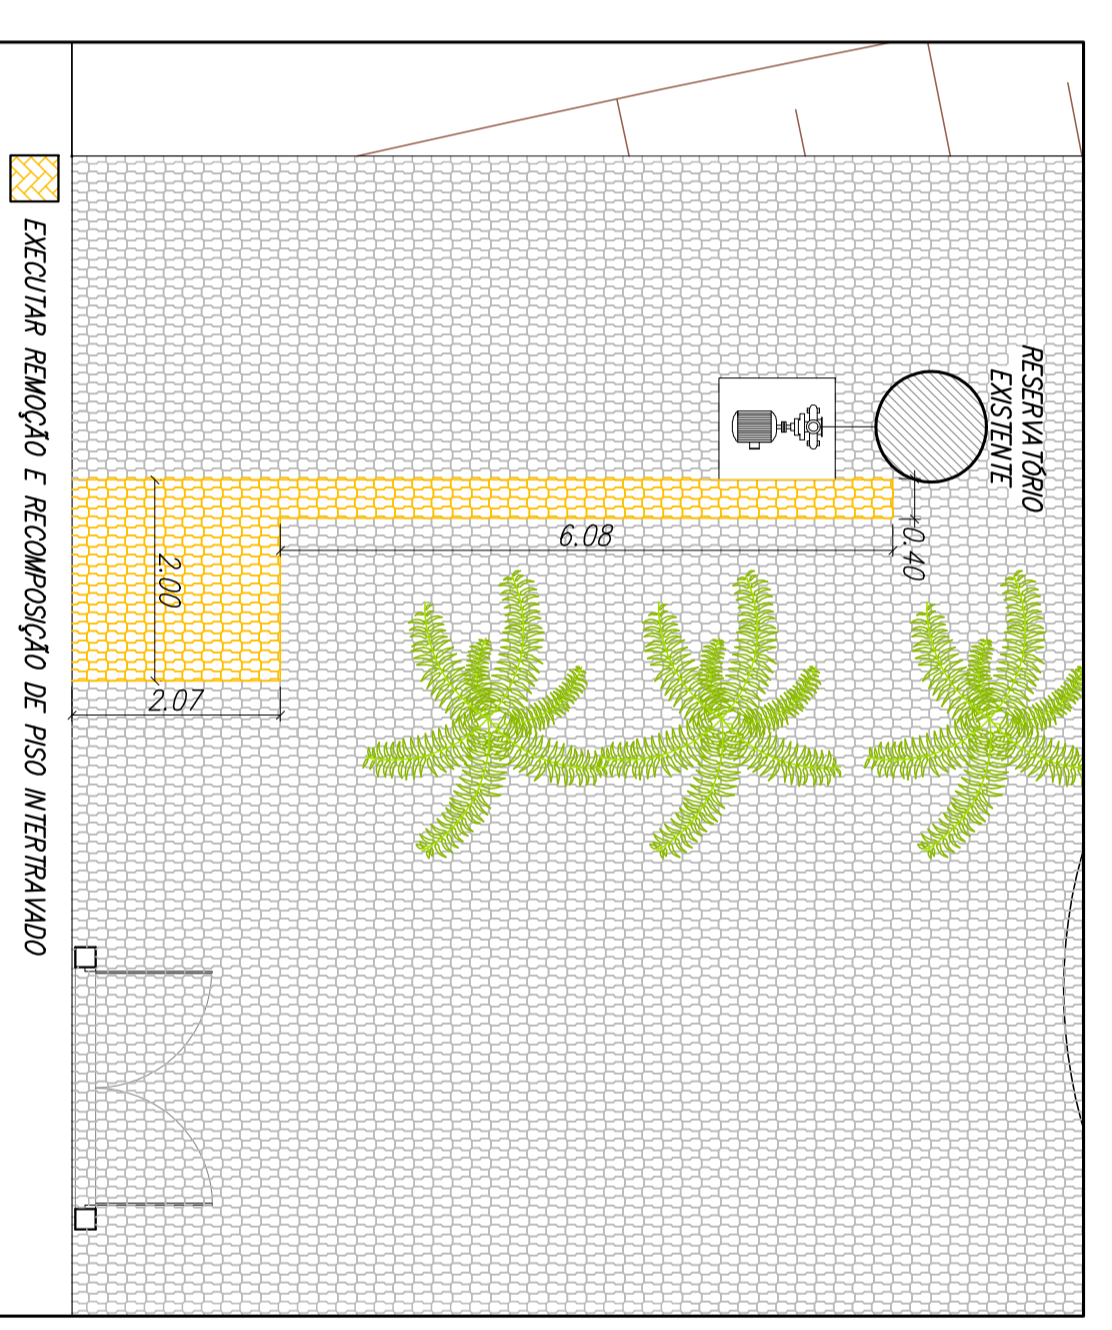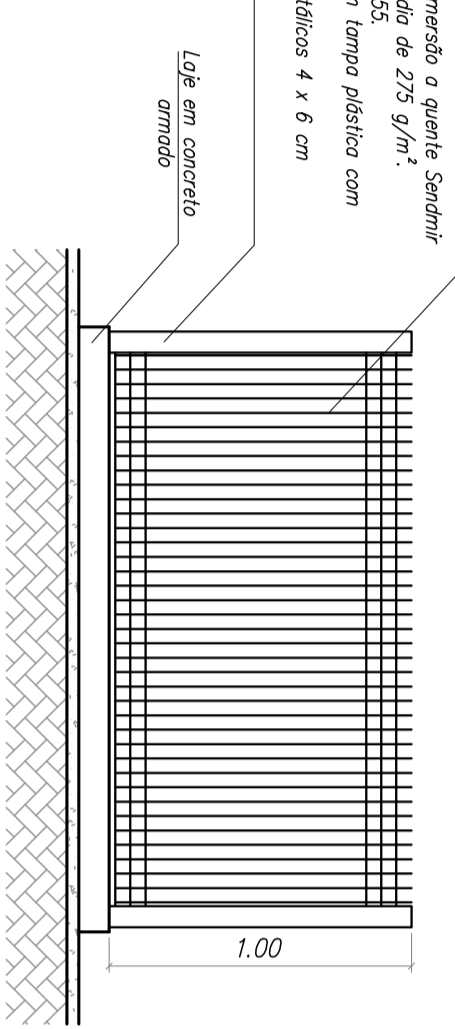

DEMOLIÇÃO
ESCALA 1:75

EXECUTAR REMOÇÃO E RECOMPOSIÇÃO DE PISO INTERTRAVADO

CROQUI HIDRAULICO
ESCALA 1:100

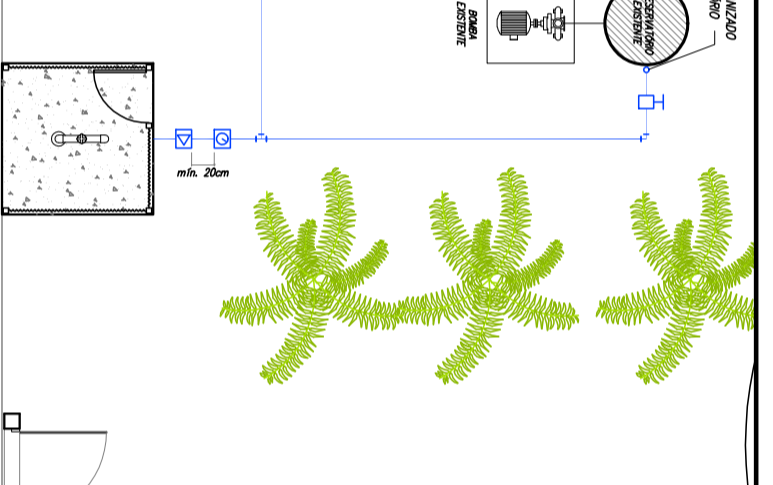

LEGENDA

- TUBO 80MM PVC/PEU CLASSE 20
- MALHA DE REDEÇÃO UNIDIRECIONAL
- ABRIGAMENTO BOMBA
- MALHA DE CORTA-VENTO
- ADELANTADOR DRENE PARA MANEIO DE CORTA-VENTO 2"

LEGENDA

- TUBULAÇÃO
- VAR
- 25CM
- SÍMBOLO
- DETALHE FIA

00	INICIAL	29/12/14	VS10
REVISÃO	DETALHADOS	DATA	VS10

SAEMA
Sociedade de Economia Mista de Direito Público

GELFUS
Sociedade de Economia Mista de Direito Público

ORIENTADO:

ORÇ:
IMPLANTAÇÃO DE POÇO ARTESIANO NO MUNICÍPIO DE ARARAS - SP

LOCAL:
CRECHE JARDIM MORUMBI
RUA DURVAL BELATTINI - ARARAS/SP

CLIENTE:
SERVIÇO DE ÁGUA, ESGOTO E MEIO AMBIENTE DO MUNICÍPIO DE ARARAS - SP

DETAHADOS:
IMPLANTAÇÃO
DEMOLIÇÃO
FECHAMENTO POÇO ARTESIANO
CROQUI HIDRAULICO

PROJ. TÉCNICO:

ARGANO	DATA:	29 / 12 / 14	PROJETO:
ESCALAS:	REVISÃO:	00	POÇO ARTESIANO
INDICADAS:	ARQUIVO:	101-D-1186-57-001	FOLHA:
DESENHISTA:	RENATO FERNANDES		01
			01

ESTE PROJETO É PROPRIEDADE INTELCTUAL DE SEUS AUTORES, PODENDO SER UTILIZADO SOMENTE DE ACORDO COM OS LIMITES CONTRATUAIS, PORTANTO É VETADA SUA UTILIZAÇÃO EM PARTE OU NO TODO SEM EXPRESSA AUTORIZAÇÃO DOS MESMOS.

TABELA PARA PLT/ACRIB

COR/CÓDIGO	ESPESSURA	ALTERAÇÃO
1 0,1 BLACK		
2 0,2 BLACK		
3 0,3 BLACK		
4 0,4 BLACK		
5 0,5 BLACK		
6 0,6 BLACK		

Observações:

- 1 - As demais cores não sofrem alterações e devem ser configuradas com espessura de 0,18mm.
- 2 - Todas as penas devem conter 100% de pigmentação.